


**Geltungsbereich
Bebauungsplan
"Ortsmitte Bonlanden"
4,60 ha**

L:\6511-Berkheim_Innenortsentwicklung\Ortsstelle\01-Rahmenpläne\04-CAD\01-Vorentwurf\220126_Grundlage.dwg / Plot erstellt am: 26.01.2022

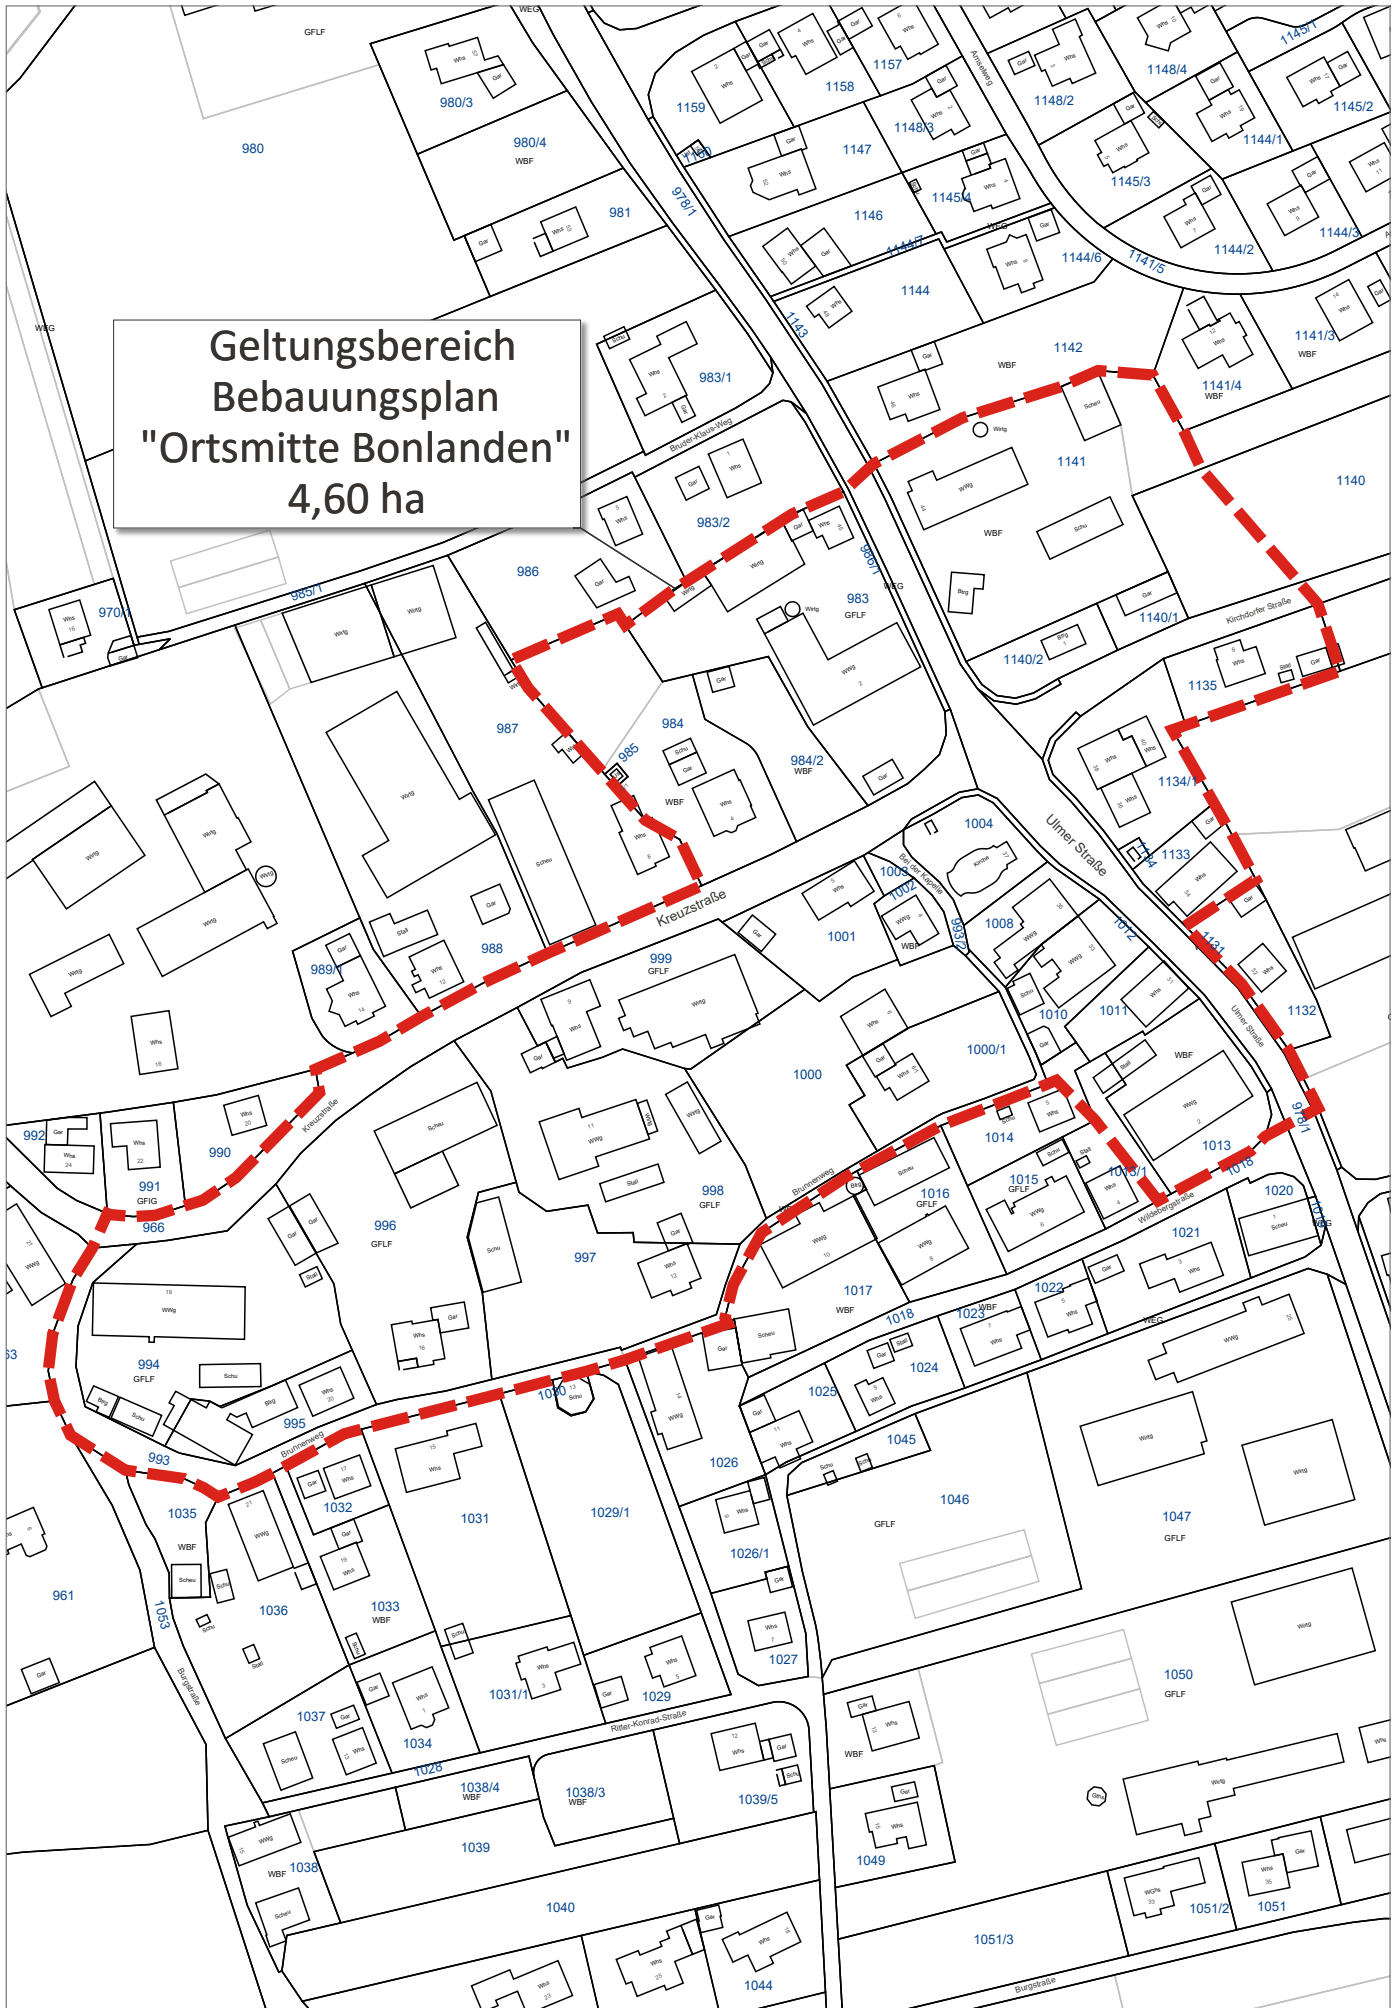

Projekt / Bauvorhaben:
Gemeinde Berkheim
Innerörtlicher Bebauungsplan
"Ortsmitte Bonlanden"

Planbezeichnung: **Lageplan**
Maßstab: **1:2.000**
Datum: **25.01.2022**



LARS
consult

LARS consult GmbH
Bahnhofstraße 22
D - 87700 Memmingen
Fon: +49 (0)8331 4904-0
Fax: +49 (0)8331 4904-20
Web: www.lars-consult.de